


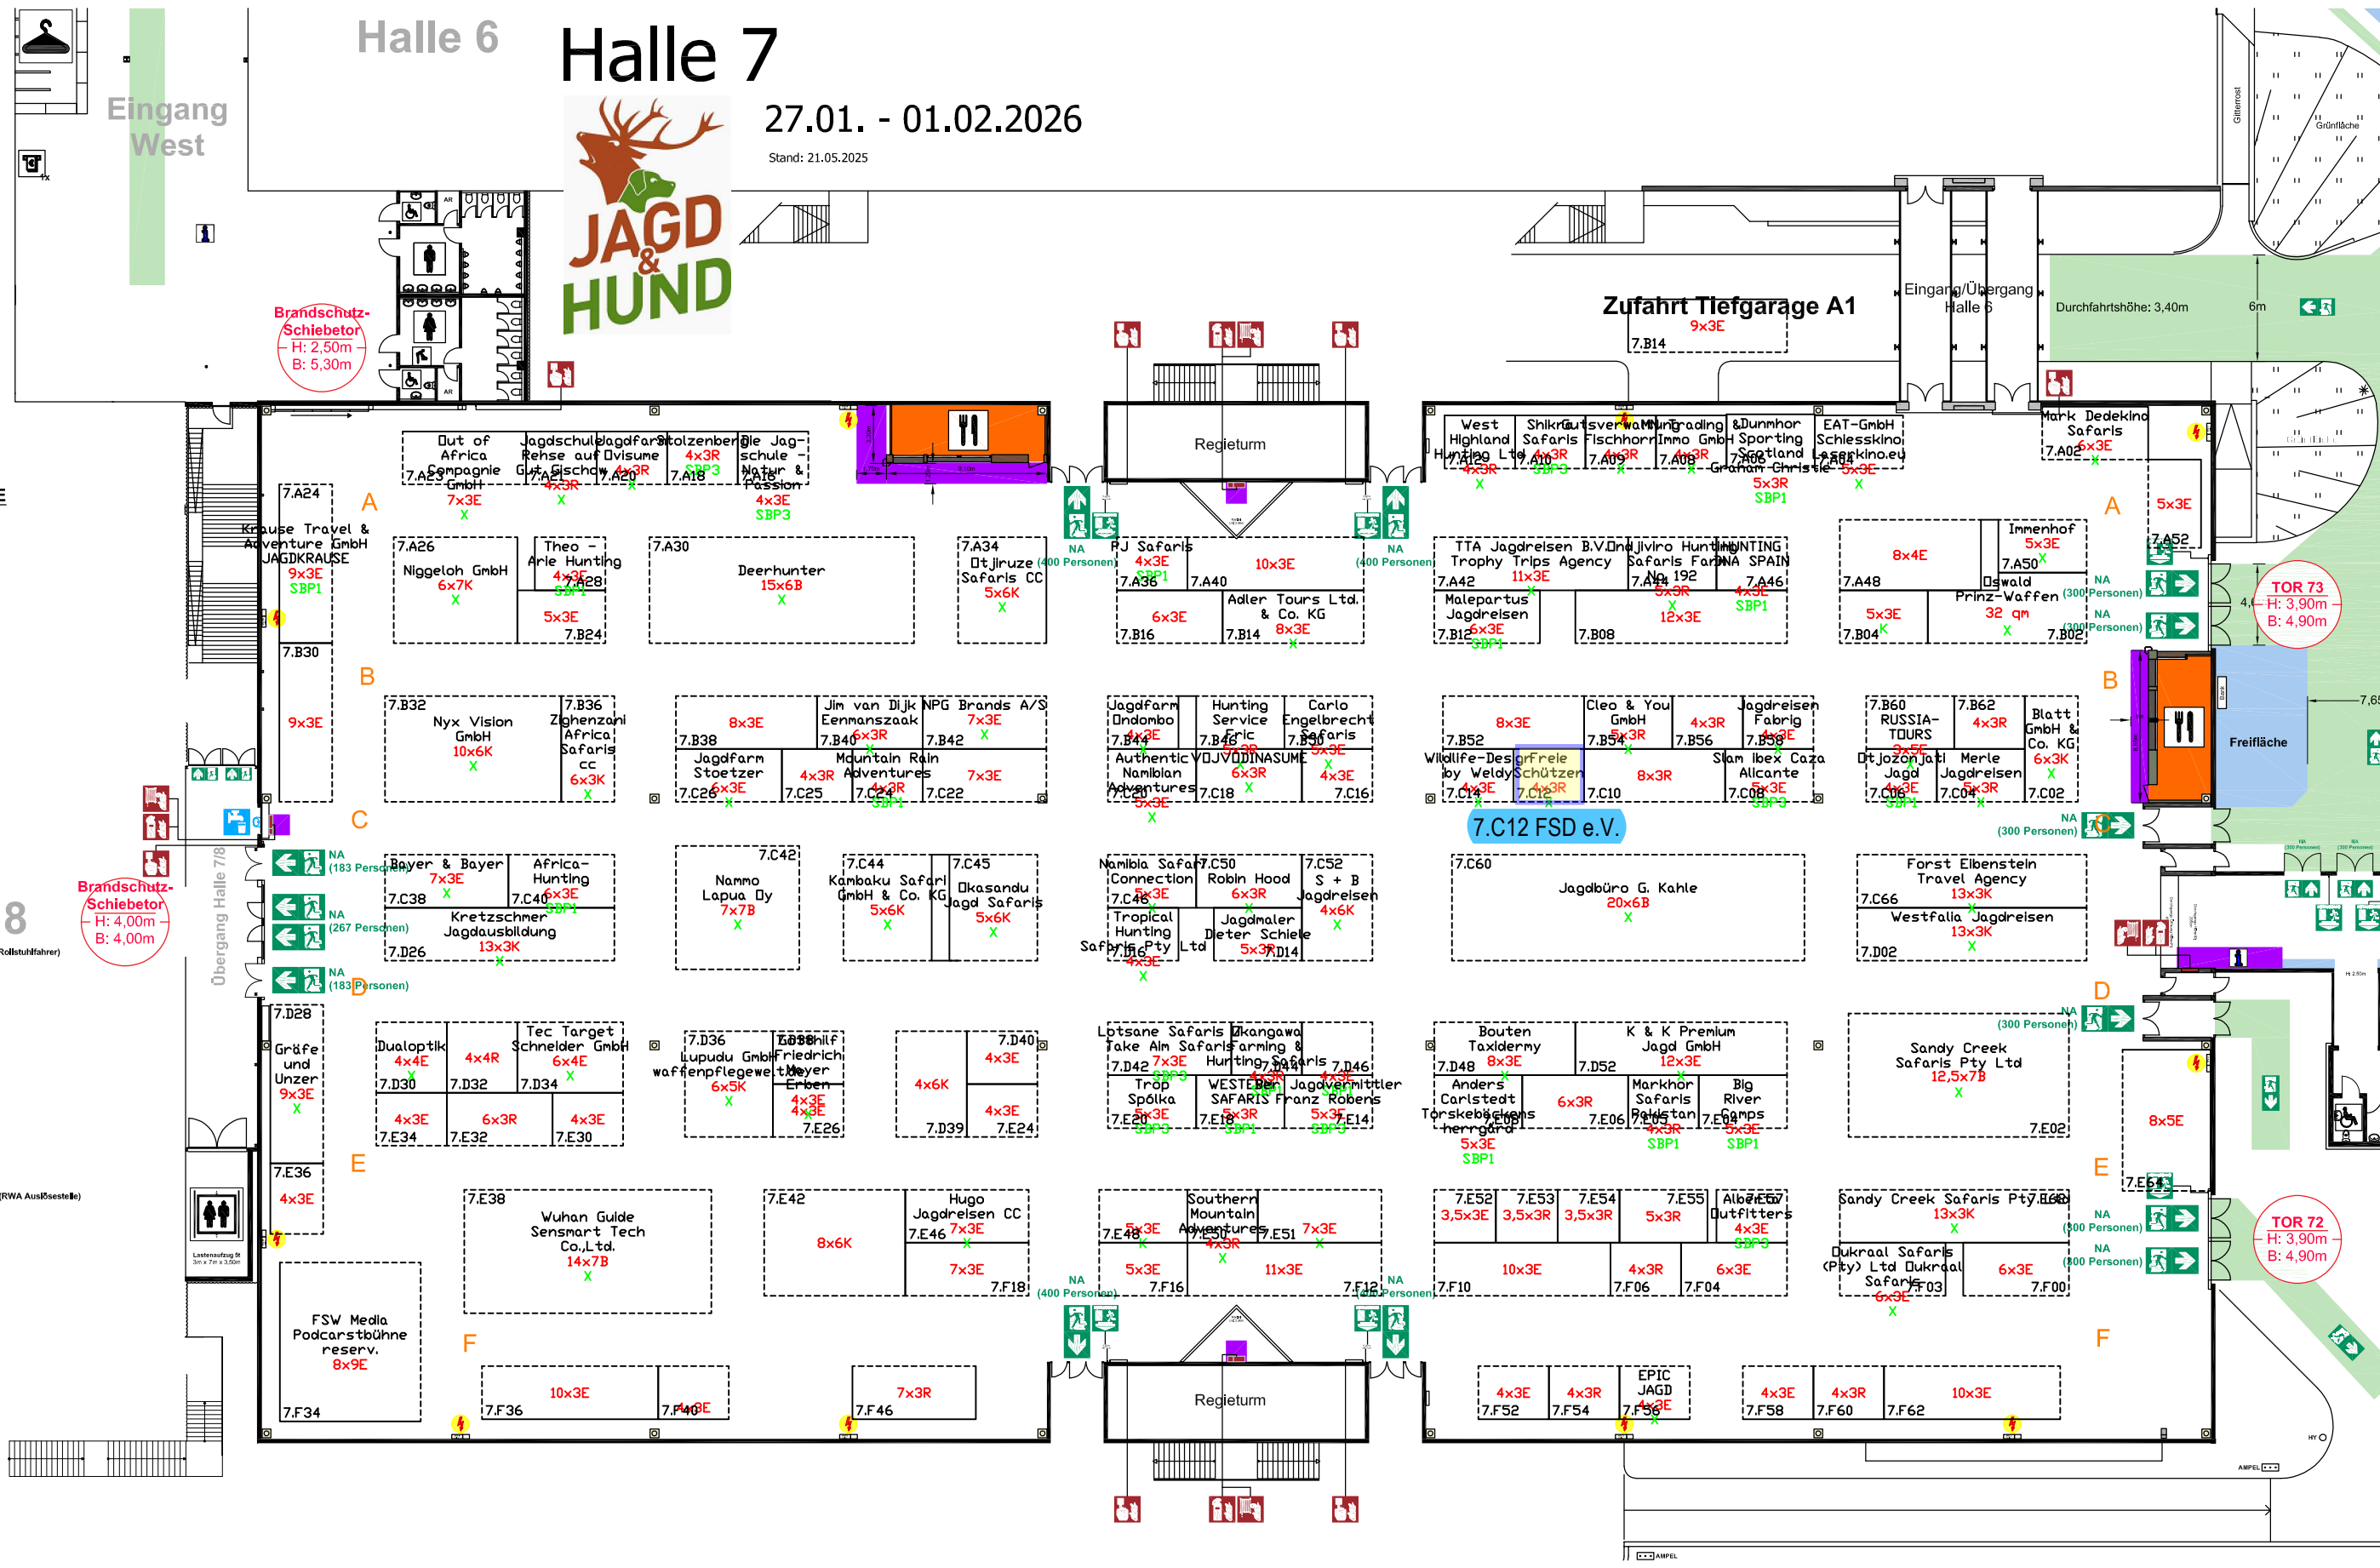

Halle 6

# Halle 7

27.01. - 01.02.2026

Stand: 21.05.2025



Eingang West

Zufahrt Tiefgarage A1

Eingang/Übergang Halle 6

Durchfahrtshöhe: 3,40m

6m

## LEGEND / LEGENDE

- Escape Route (Fluchtweg Horizontal)
- Emergency Exit (Notausgang)
- Direction (Richtungspfeil)
- Emergency Push Button (Notaster)
- First Aid (Erste Hilfe)
- Press Button Detector (Brandmelder)
- Fire Hose (Löschschlauch)
- Fire Extinguisher (Feuerlöscher)
- Catering Area (Gastronomie Bereich)
- Restricted Area (Sperrfläche)
- Usable Area (mögliche Stellflächen)
- Catering (Gastronomie)
- Restroom - Women (Toiletten Damen)
- Restroom - Men (Toiletten Herren)
- Restroom - Wheelchair User (Toiletten Rollstuhlfahrer)
- Restroom - Baby Change (Wickeltisch)
- Cash Point (Geldautomat)
- Wardrobe (Garderobe)
- Escalator (Fahrstuhl)
- Moving Stairway (Rolltreppe)
- Water Connection (Wasserstelle)
- Power Connection (Stromanschluss)
- Smoke & Heat Extraction/Trigger Point (RWA Auslassstelle)
- Column (Stütze)

Halle 8

Brandschutz-Schiebetor  
H: 4,00m  
B: 4,00m

Brandschutz-Schiebetor  
H: 2,50m  
B: 5,30m

TOR 73  
H: 3,90m  
B: 4,90m

TOR 72  
H: 3,90m  
B: 4,90m